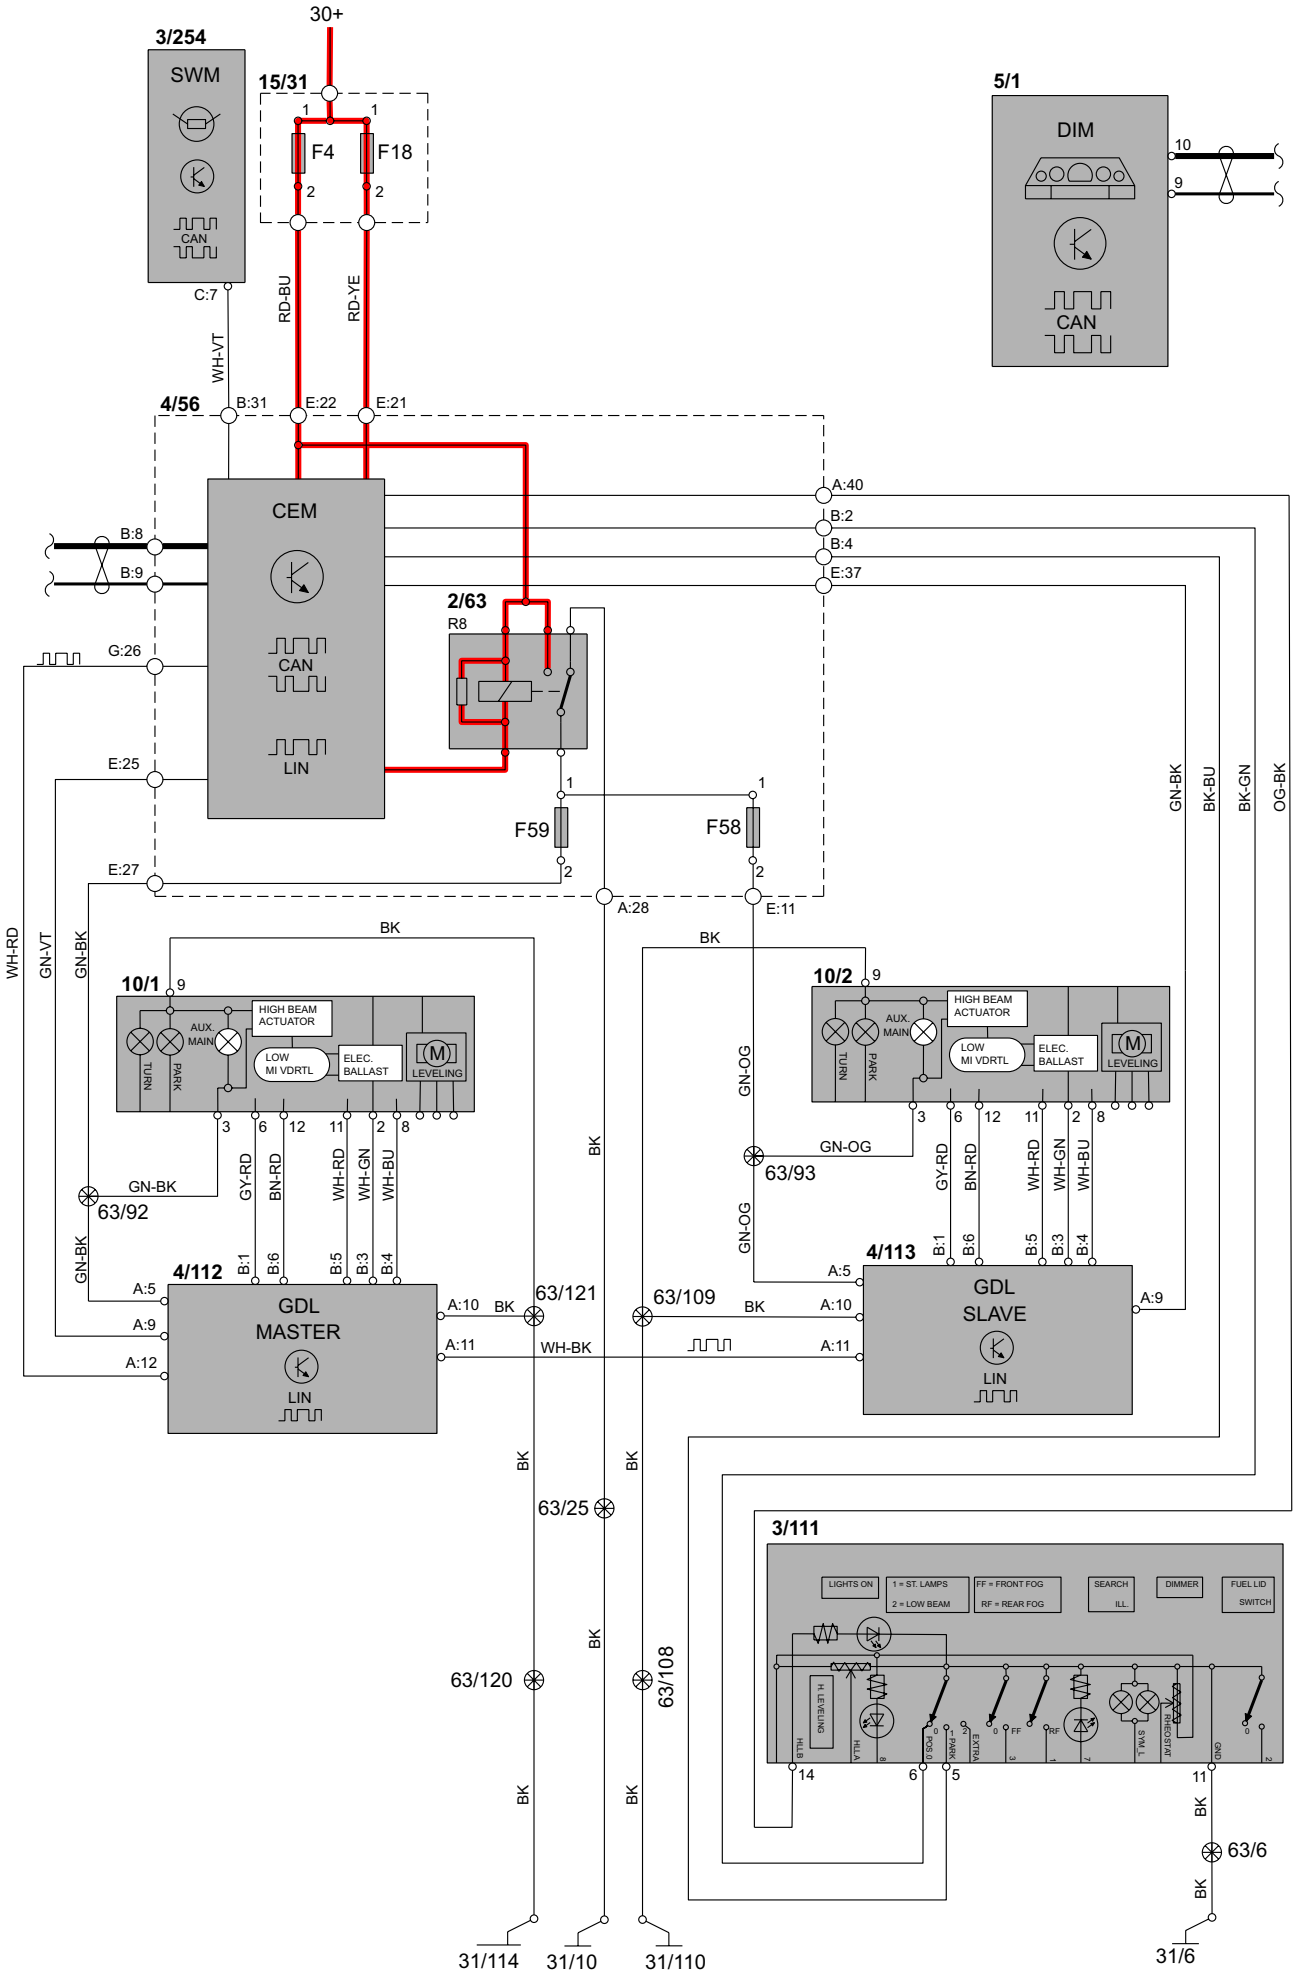
30+
3/254
SWM
CAN
C:7
15/31
F4
F18
RD-BU
RD-YE
WH-VT
5/1
DIM
CAN
10
9
4/56
B:31
E:22
E:21
CEM
CAN
LIN
B:8
B:9
G:26
E:25
E:27
A:40
B:2
B:4
E:37
2/63
R8
F59
F58
A:28
E:11
GN-BK
BK-BU
BK-GN
OG-BK
WH-RD
GN-VT
GN-BK
BK
10/1
9
HIGH BEAM ACTUATOR
AUX. MAIN
TURN
PARK
LOW MI VDRTL
ELEC. BALLAST
LEVELING
3
6
12
11
2
8
GY-RD
BN-RD
WH-RD
WH-GN
WH-BU
63/92
GN-BK
4/112
B:1
B:6
B:5
B:3
B:4
A:5
A:9
A:12
GDL MASTER
LIN
A:10
A:11
63/121
WH-BK
10/2
9
GN-OG
63/93
4/113
63/109
GDL SLAVE
LIN
A:9
63/25
3/111
LIGHTS ON
1 = ST. LAMPS
2 = LOW BEAM
FF = FRONT FOG
RF = REAR FOG
SEARCH ILL.
DIMMER
FUEL LID SWITCH
H. LEVELING
PARK
EXTRA
SYM. L
RHEOSTAT
GND
14
6
5
11
63/120
63/108
63/6
31/114
31/10
31/110
31/6